


שד' ברוך בו'ארון. Baruch Bu'aron Blvd.



רח' רחבעם זאבי, Rehavam Ze'evi St.

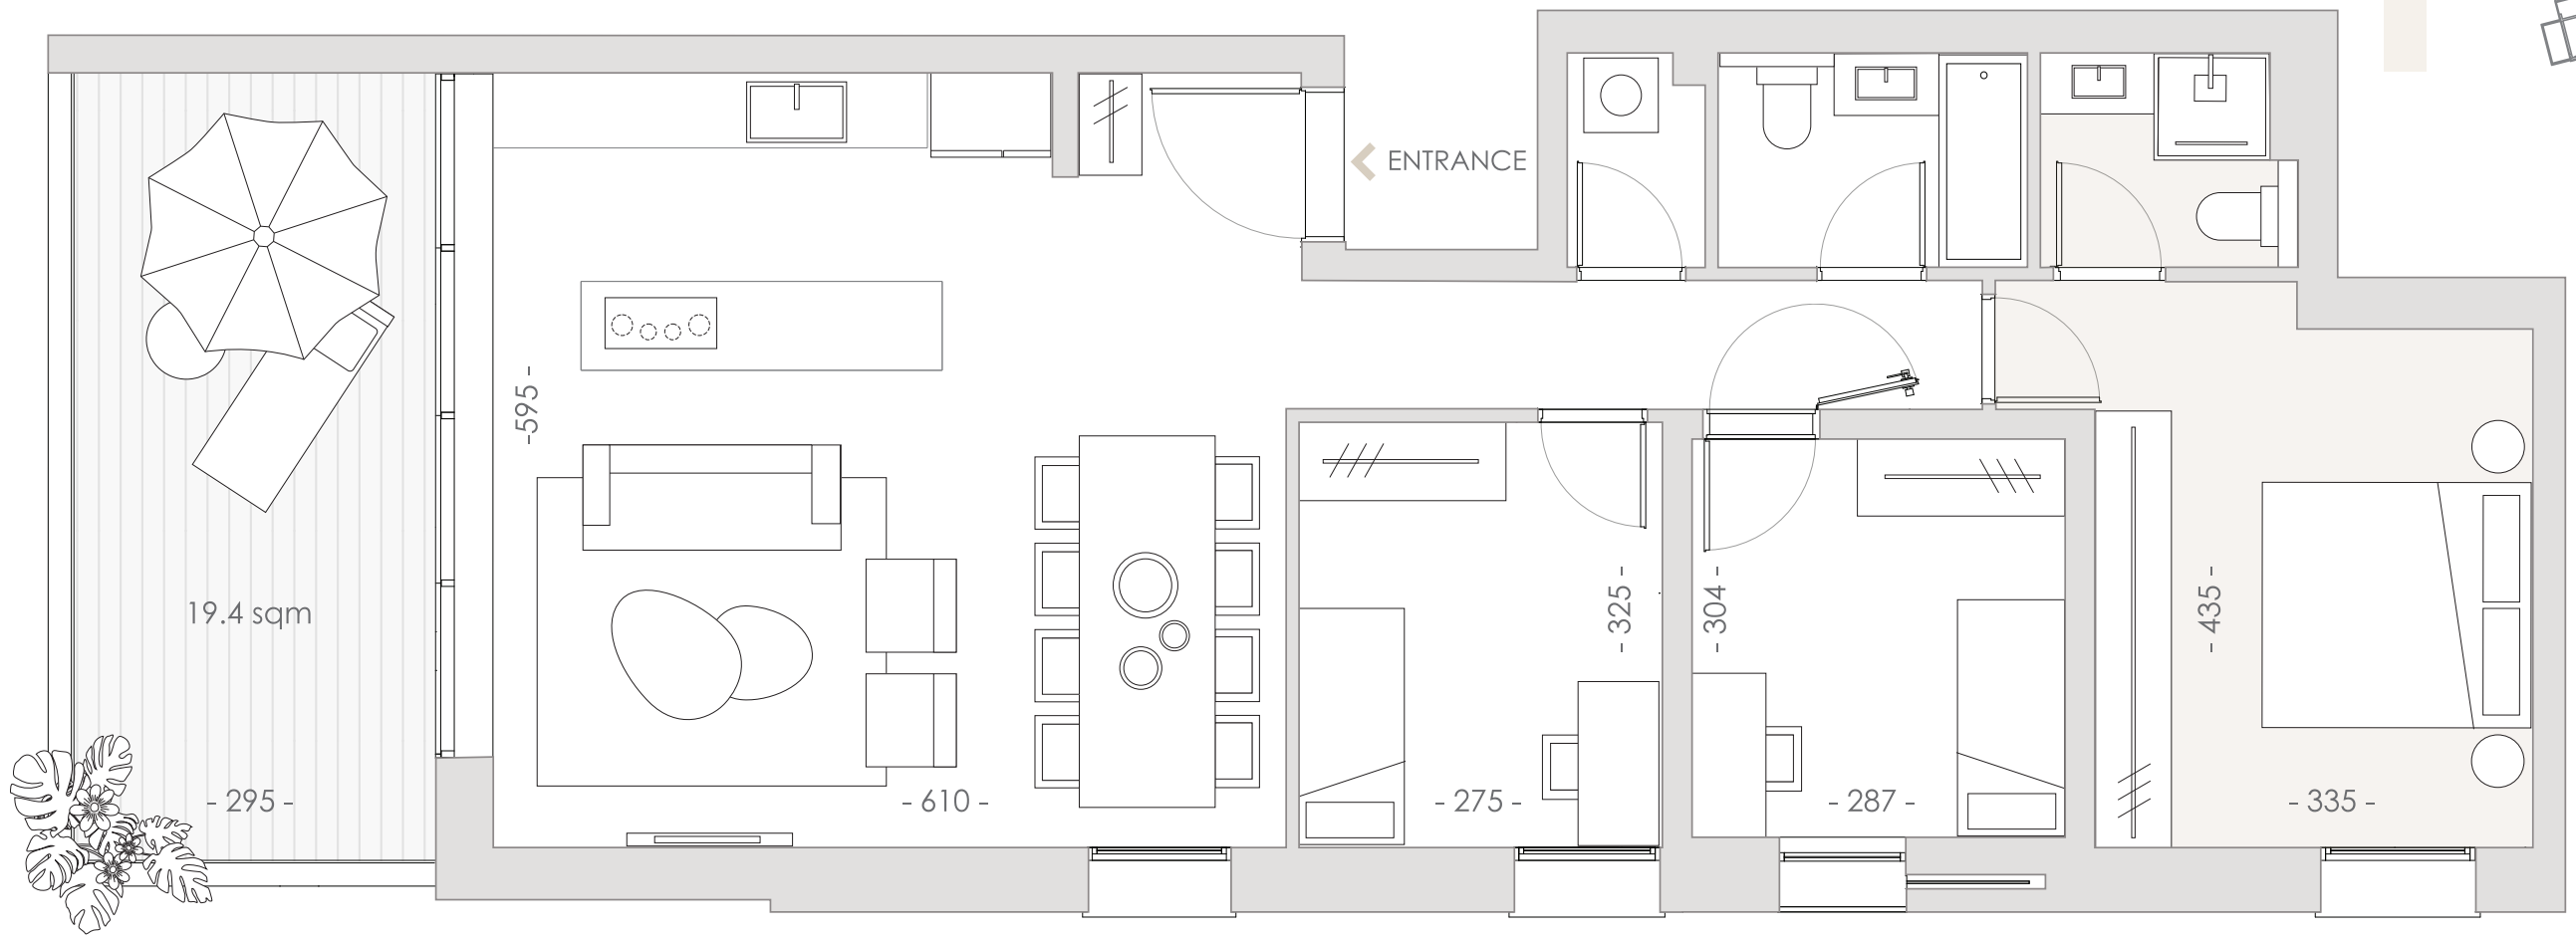

הים התיכון The Mediterranean Sea

שטח דירה 105 מ"ר | Apt. Interior 1,126 SQF

שטח מרפסות 19 מ"ר | Apt. Exterior 209 SQF

חדרים 4 | Rooms

חדרי רחצה 2 | Bathrooms

דירה NB | Apartment

קומה 1-19 Odd | Floor

התכניות המצורפות אינן תכניות מכר, ייתכן ויחולו שינויים בתכניות לרבות במידות ובשטחים. רק תכניות מכר חתומות על ידי החברה יחייבו את החברה והכל בכפוף להסכם המכר. ט.ל.ח. The aforementioned in this prospectus is intended for illustration purposes only and may be subject to change, errors and omissions. The only binding documents are the contract of sale and its appendices

