


הים התיכון The Mediterranean Sea



שד' ברוך בוארון Baruch Bu'aron Blvd.

רח' רחבעם זאבי Rehavam Ze'evi St.

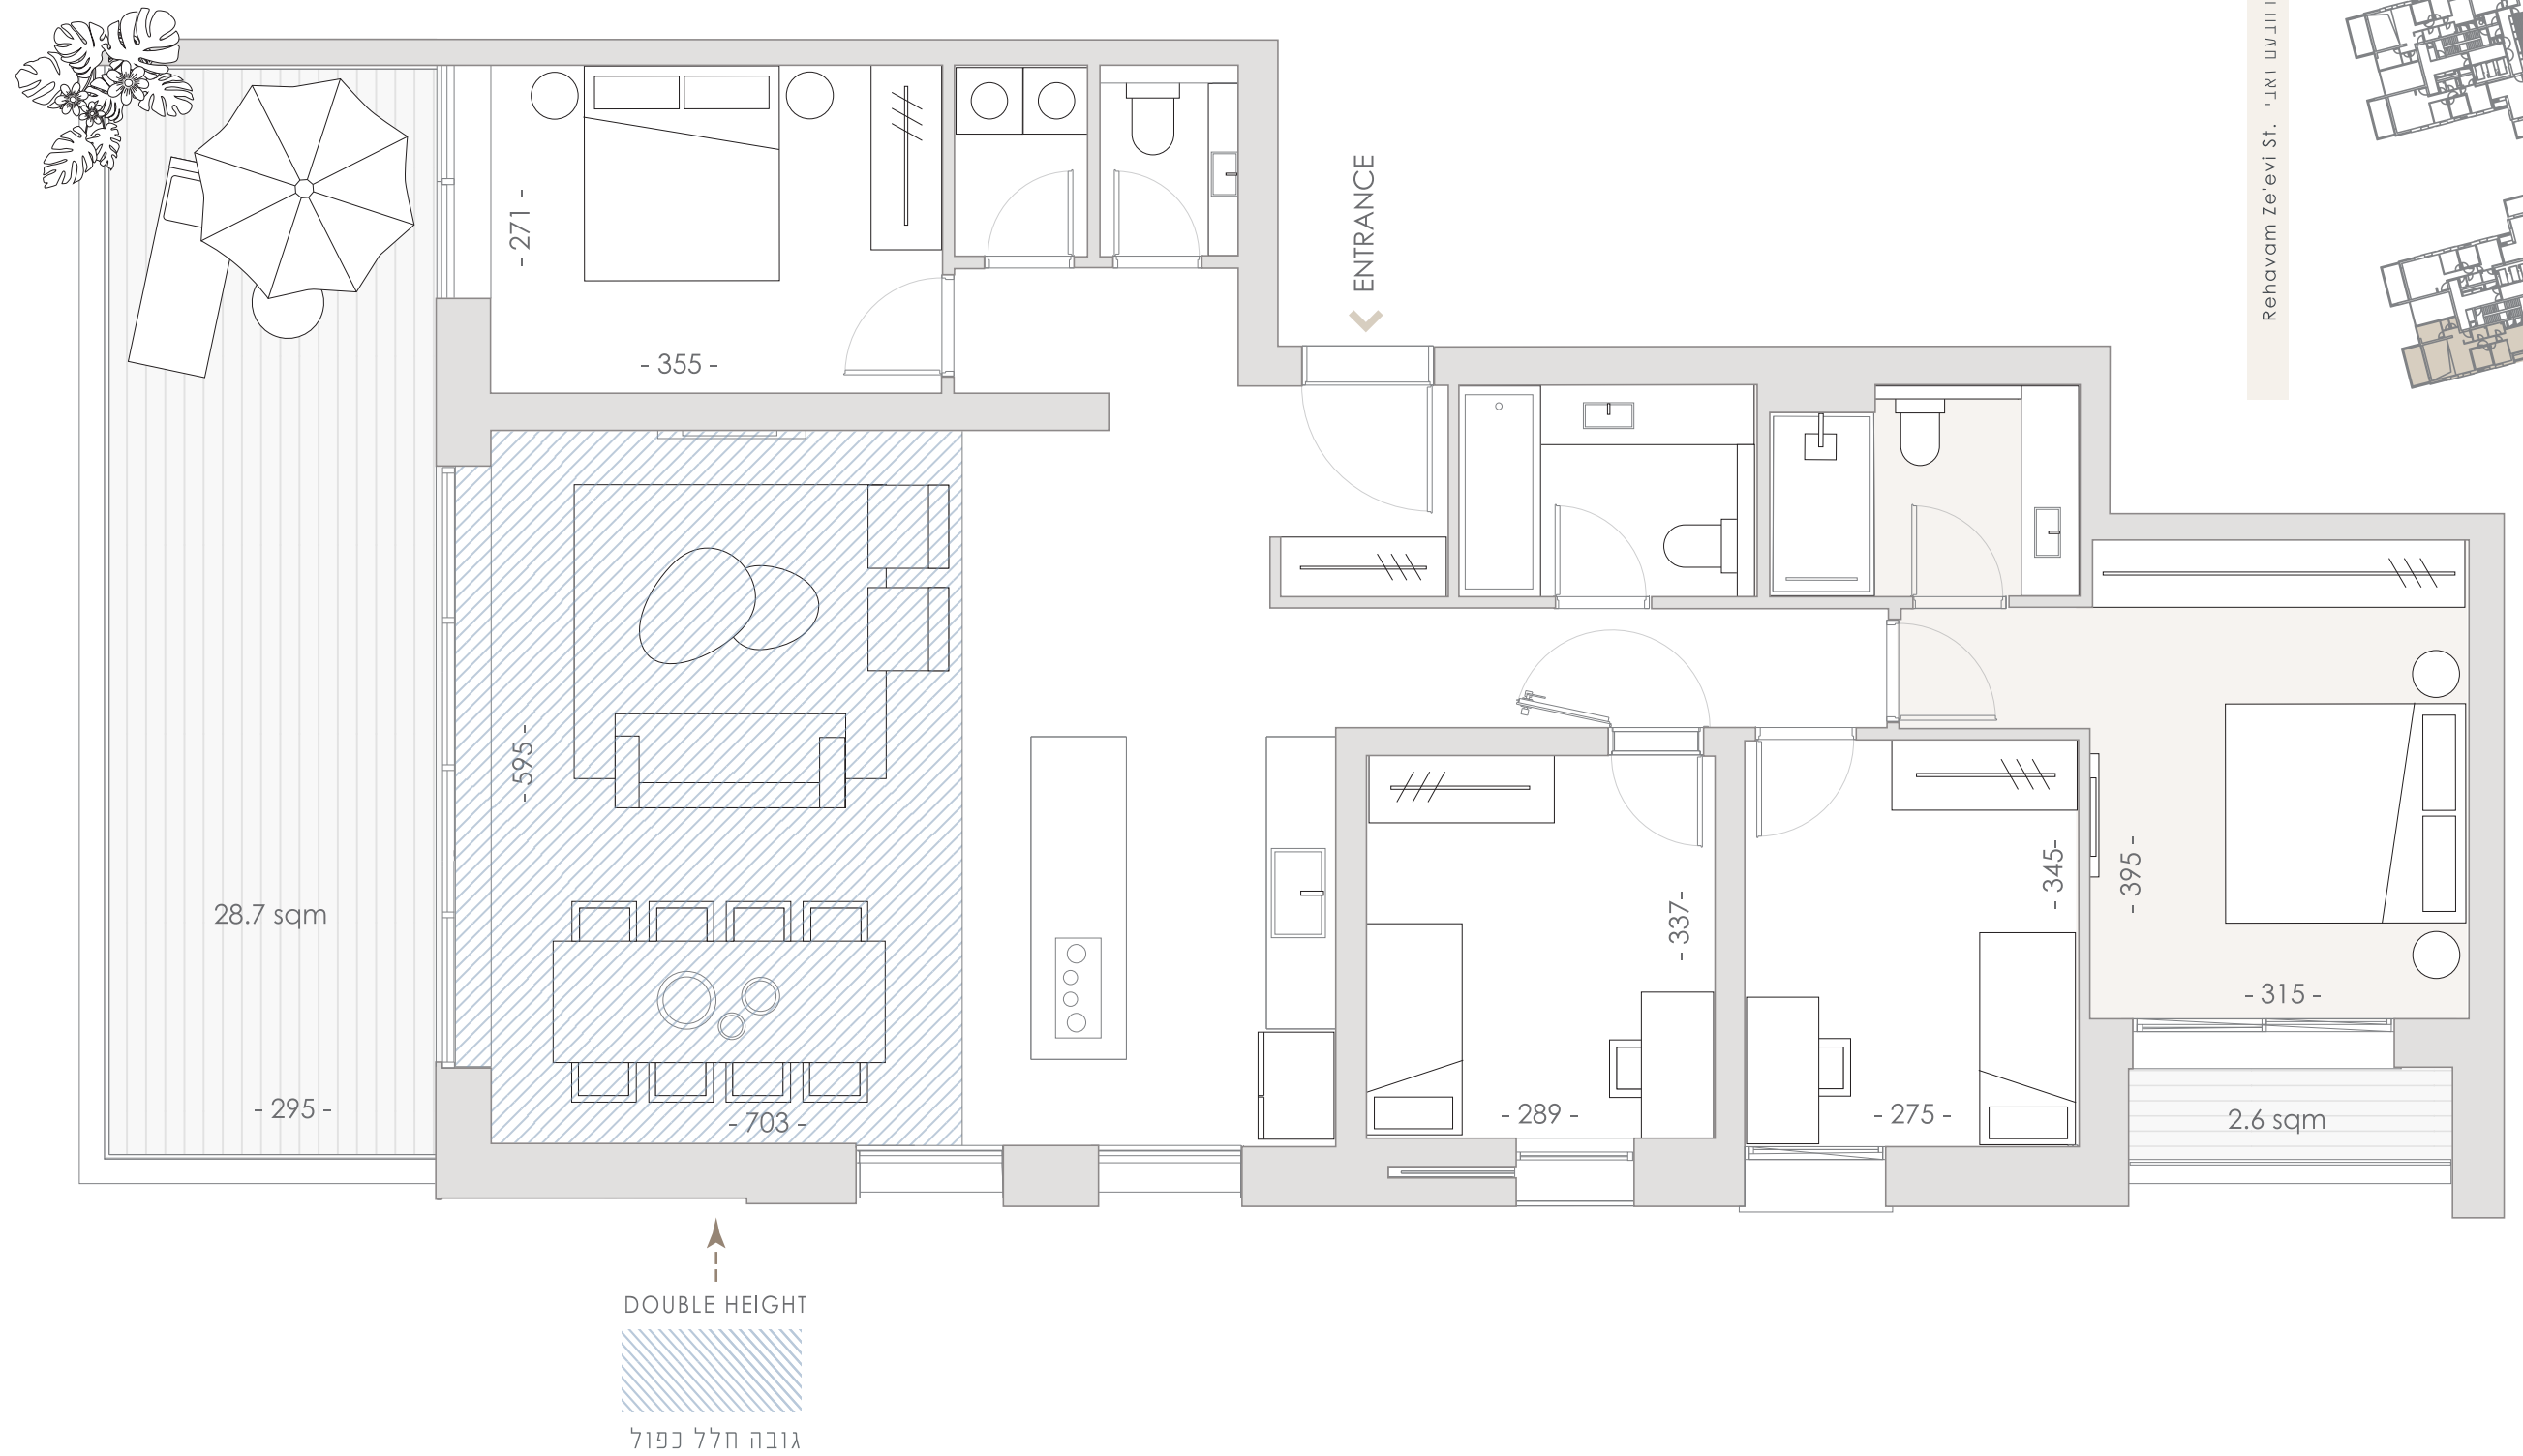

DOUBLE HEIGHT
גובה חלל כפול

שטח דירה 130 מ"ר | Apt. Interior 1,403 SQF
שטח מרפסות 31 מ"ר | Apt. Exterior 337 SQF

חדרים 5
חדרי רחצה 2.5

דירה SA2
קומה 2-18 Even

התכניות המצורפות אינן תכניות מכר, ייתכן ויחולו שינויים בתכניות לרבות במידות ובשטחים. רק תכניות מכר חתומות על ידי החברה יחייבו את החברה והכל בכפוף להסכם המכר. ט.ל.ח. The aforementioned in this prospectus is intended for illustration purposes only and may be subject to change, errors and omissions. The only binding documents are the contract of sale and its appendices

