


שד' ברוך בווארון Baruch Bu'aron Blvd.



רח' רחבעם זלעבי Rehavam Ze'evi St.

הים התיכון The Mediterranean Sea

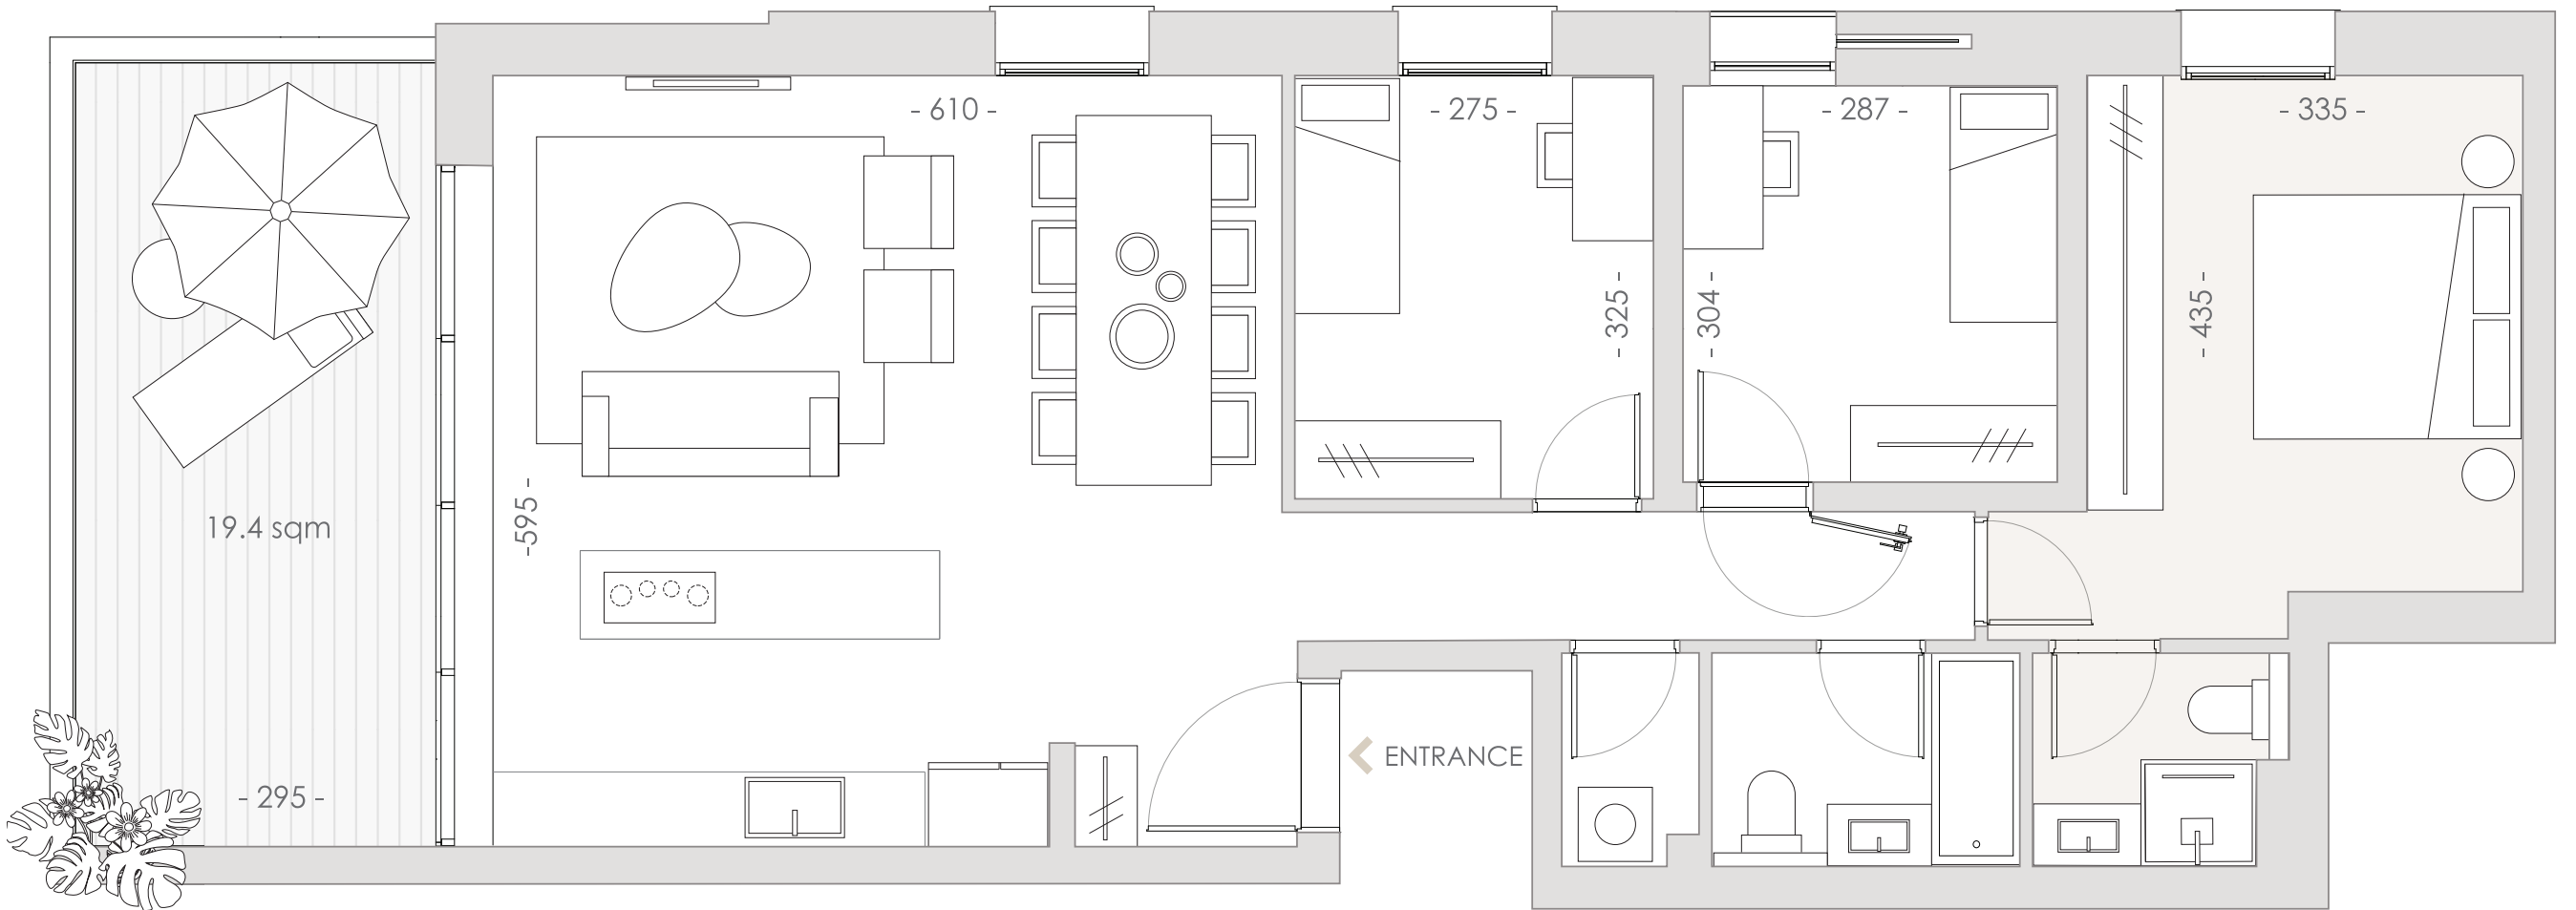

Apt. Interior 1,126 SQF | שטח דירה 105 מ"ר

Apt. Exterior 209 SQF | שטח מרפסת 19 מ"ר

Rooms 4 | חדרים

Bathrooms 2 | חדרי רחצה

Apartment SB | דירה

Floor 2-18 Even | קומה

התכניות המצורפות אינן תכניות מכר, ייתכן ויחולו שינויים בתכניות לרבות במידות ובשטחים. רק תכניות מכר חתומות על ידי החברה יחייבו את החברה והכל בכפוף להסכם המכר. ט.ל.ח. The aforementioned in this prospectus is intended for illustration purposes only and may be subject to change, errors and omissions. The only binding documents are the contract of sale and its appendices

